



Planta Baixa Térreo

Av. Dr. Carlos Botelho, 1465

Fonte: Desenhos digitalizados pela equipe do Prof. Dr. Miguel Antonio Buzzar (IAU-USP)

USP - EDIFÍCIO E1
 PLANTA BAIXA TÉRREO
 FUNDAÇÃO PRÓ-MEMÓRIA DE SÃO CARLOS



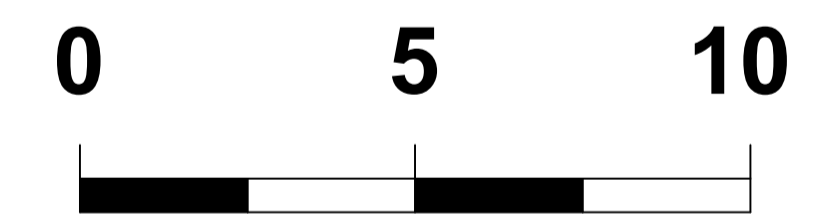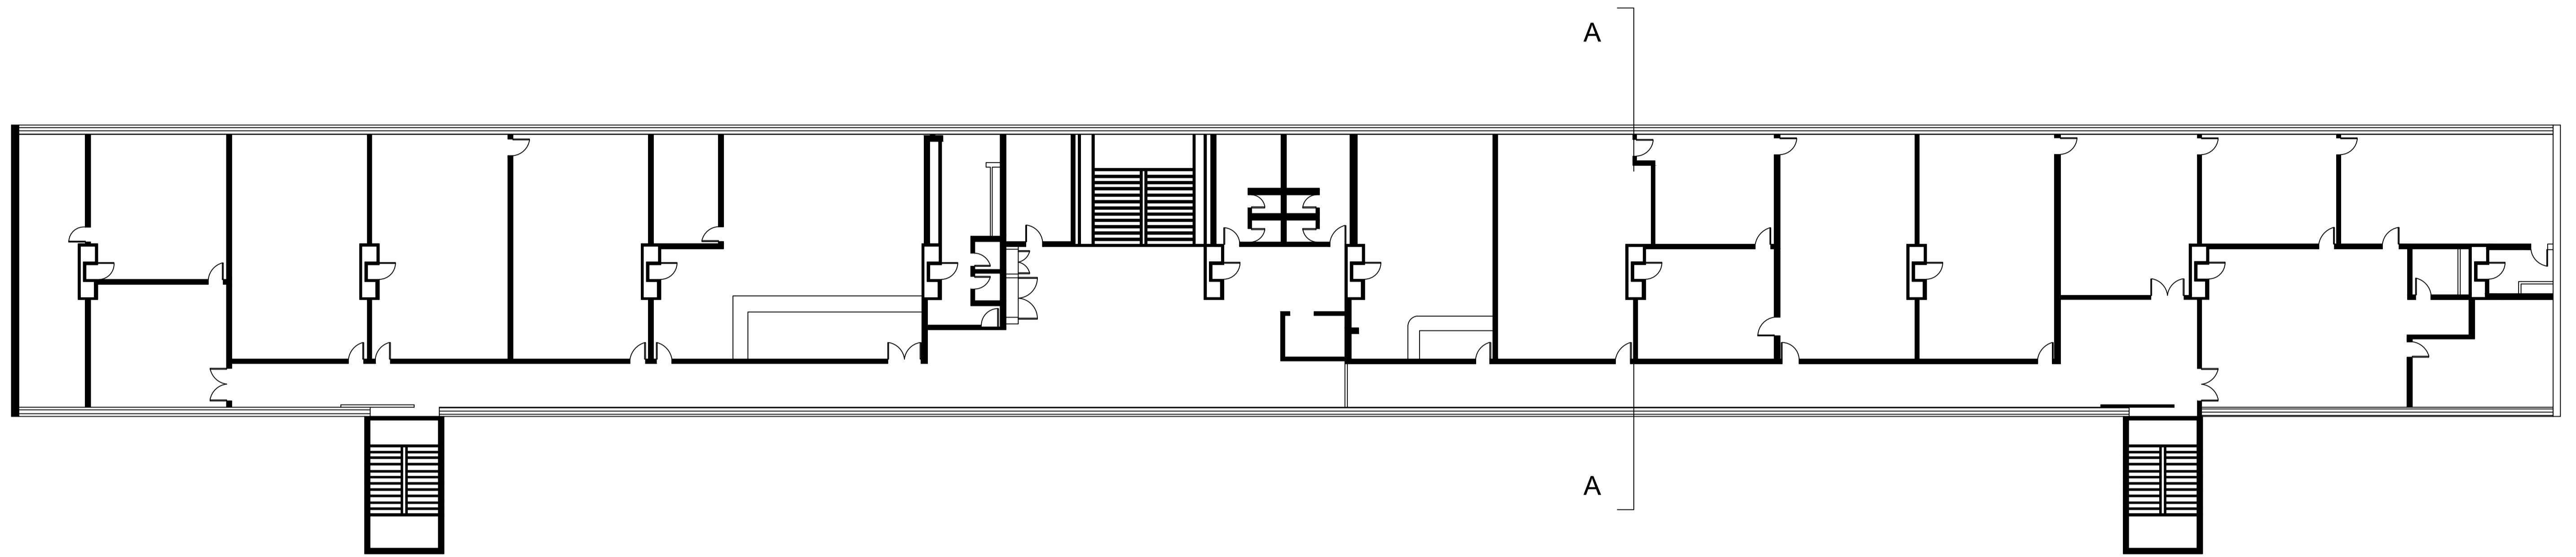

Planta Baixa Primeiro Pavimento

Av. Dr. Carlos Botelho, 1465



Fonte: Desenhos digitalizados pela equipe do Prof. Dr. Miguel Antonio Buzzar (IAU-USP)

USP - EDIFÍCIO E1

PLANTA BAIXA PRIMEIRO PAVIMENTO

FUNDAÇÃO PRÓ-MEMÓRIA DE SÃO CARLOS



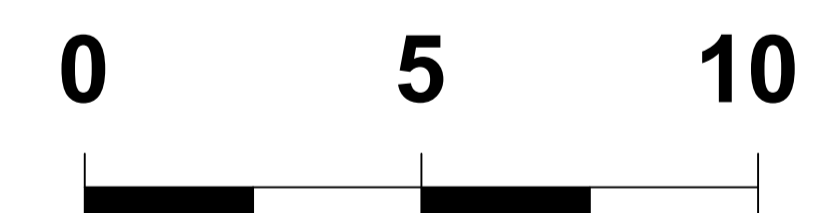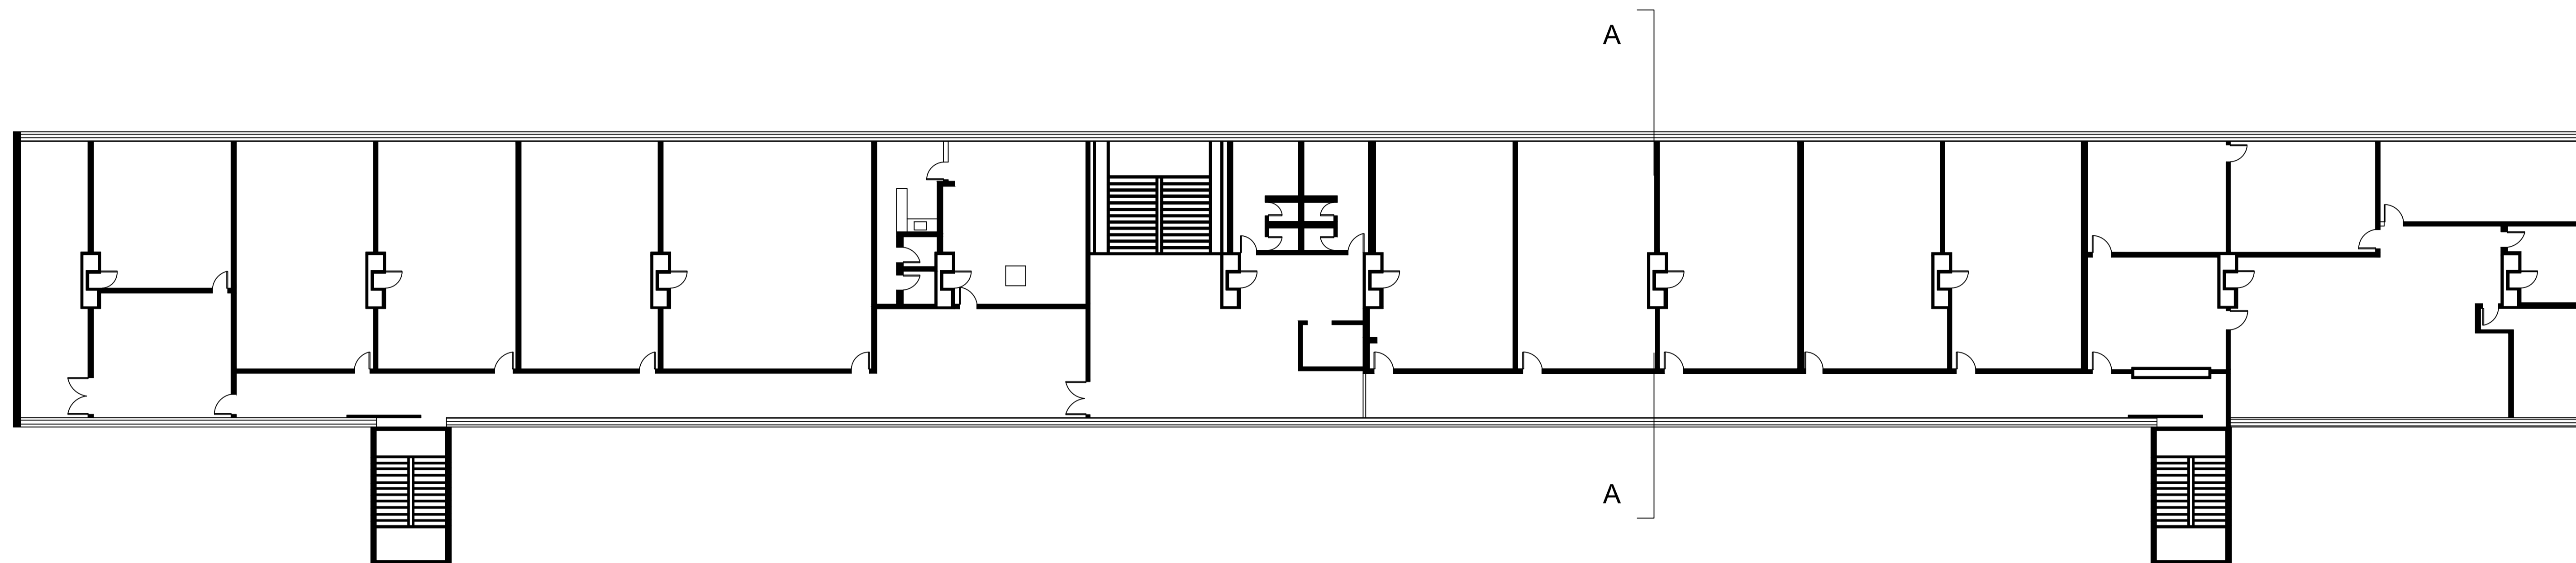



Planta Baixa Segundo Pavimento

Av. Dr. Carlos Botelho, 1465

Fonte: Desenhos digitalizados pela equipe do Prof. Dr. Miguel Antonio Buzzar (IAU-USP)

USP - EDIFÍCIO E1
PLANTA BAIXA SEGUNDO PAVIMENTO
FUNDAÇÃO PRÓ-MEMÓRIA DE SÃO CARLOS



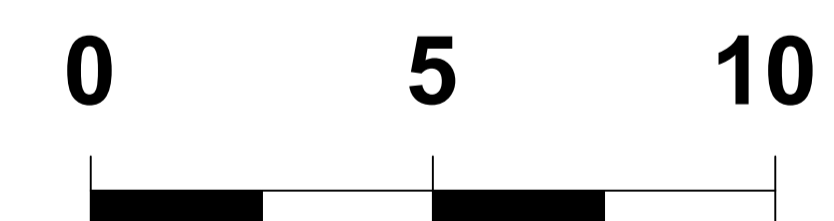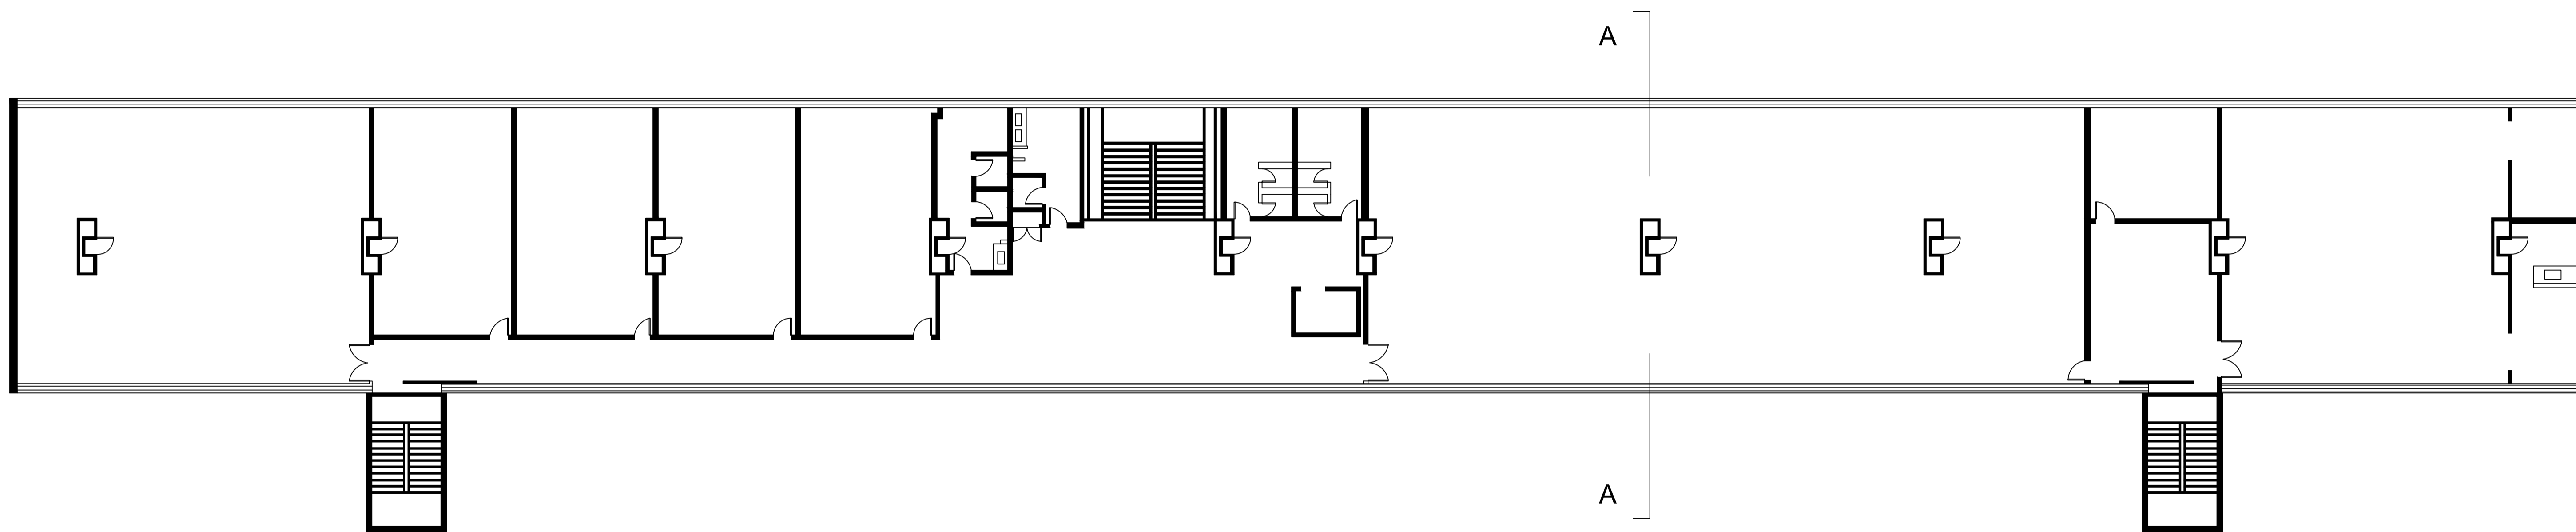


Planta Baixa Terceiro Pavimento

Av. Dr. Carlos Botelho, 1465

Fonte: Desenhos digitalizados pela equipe do Prof. Dr. Miguel Antonio Buzzar (IAU-USP)

USP - EDIFÍCIO E1
PLANTA BAIXA TERCEIRO PAVIMENTO
FUNDAÇÃO PRÓ-MEMÓRIA DE SÃO CARLOS




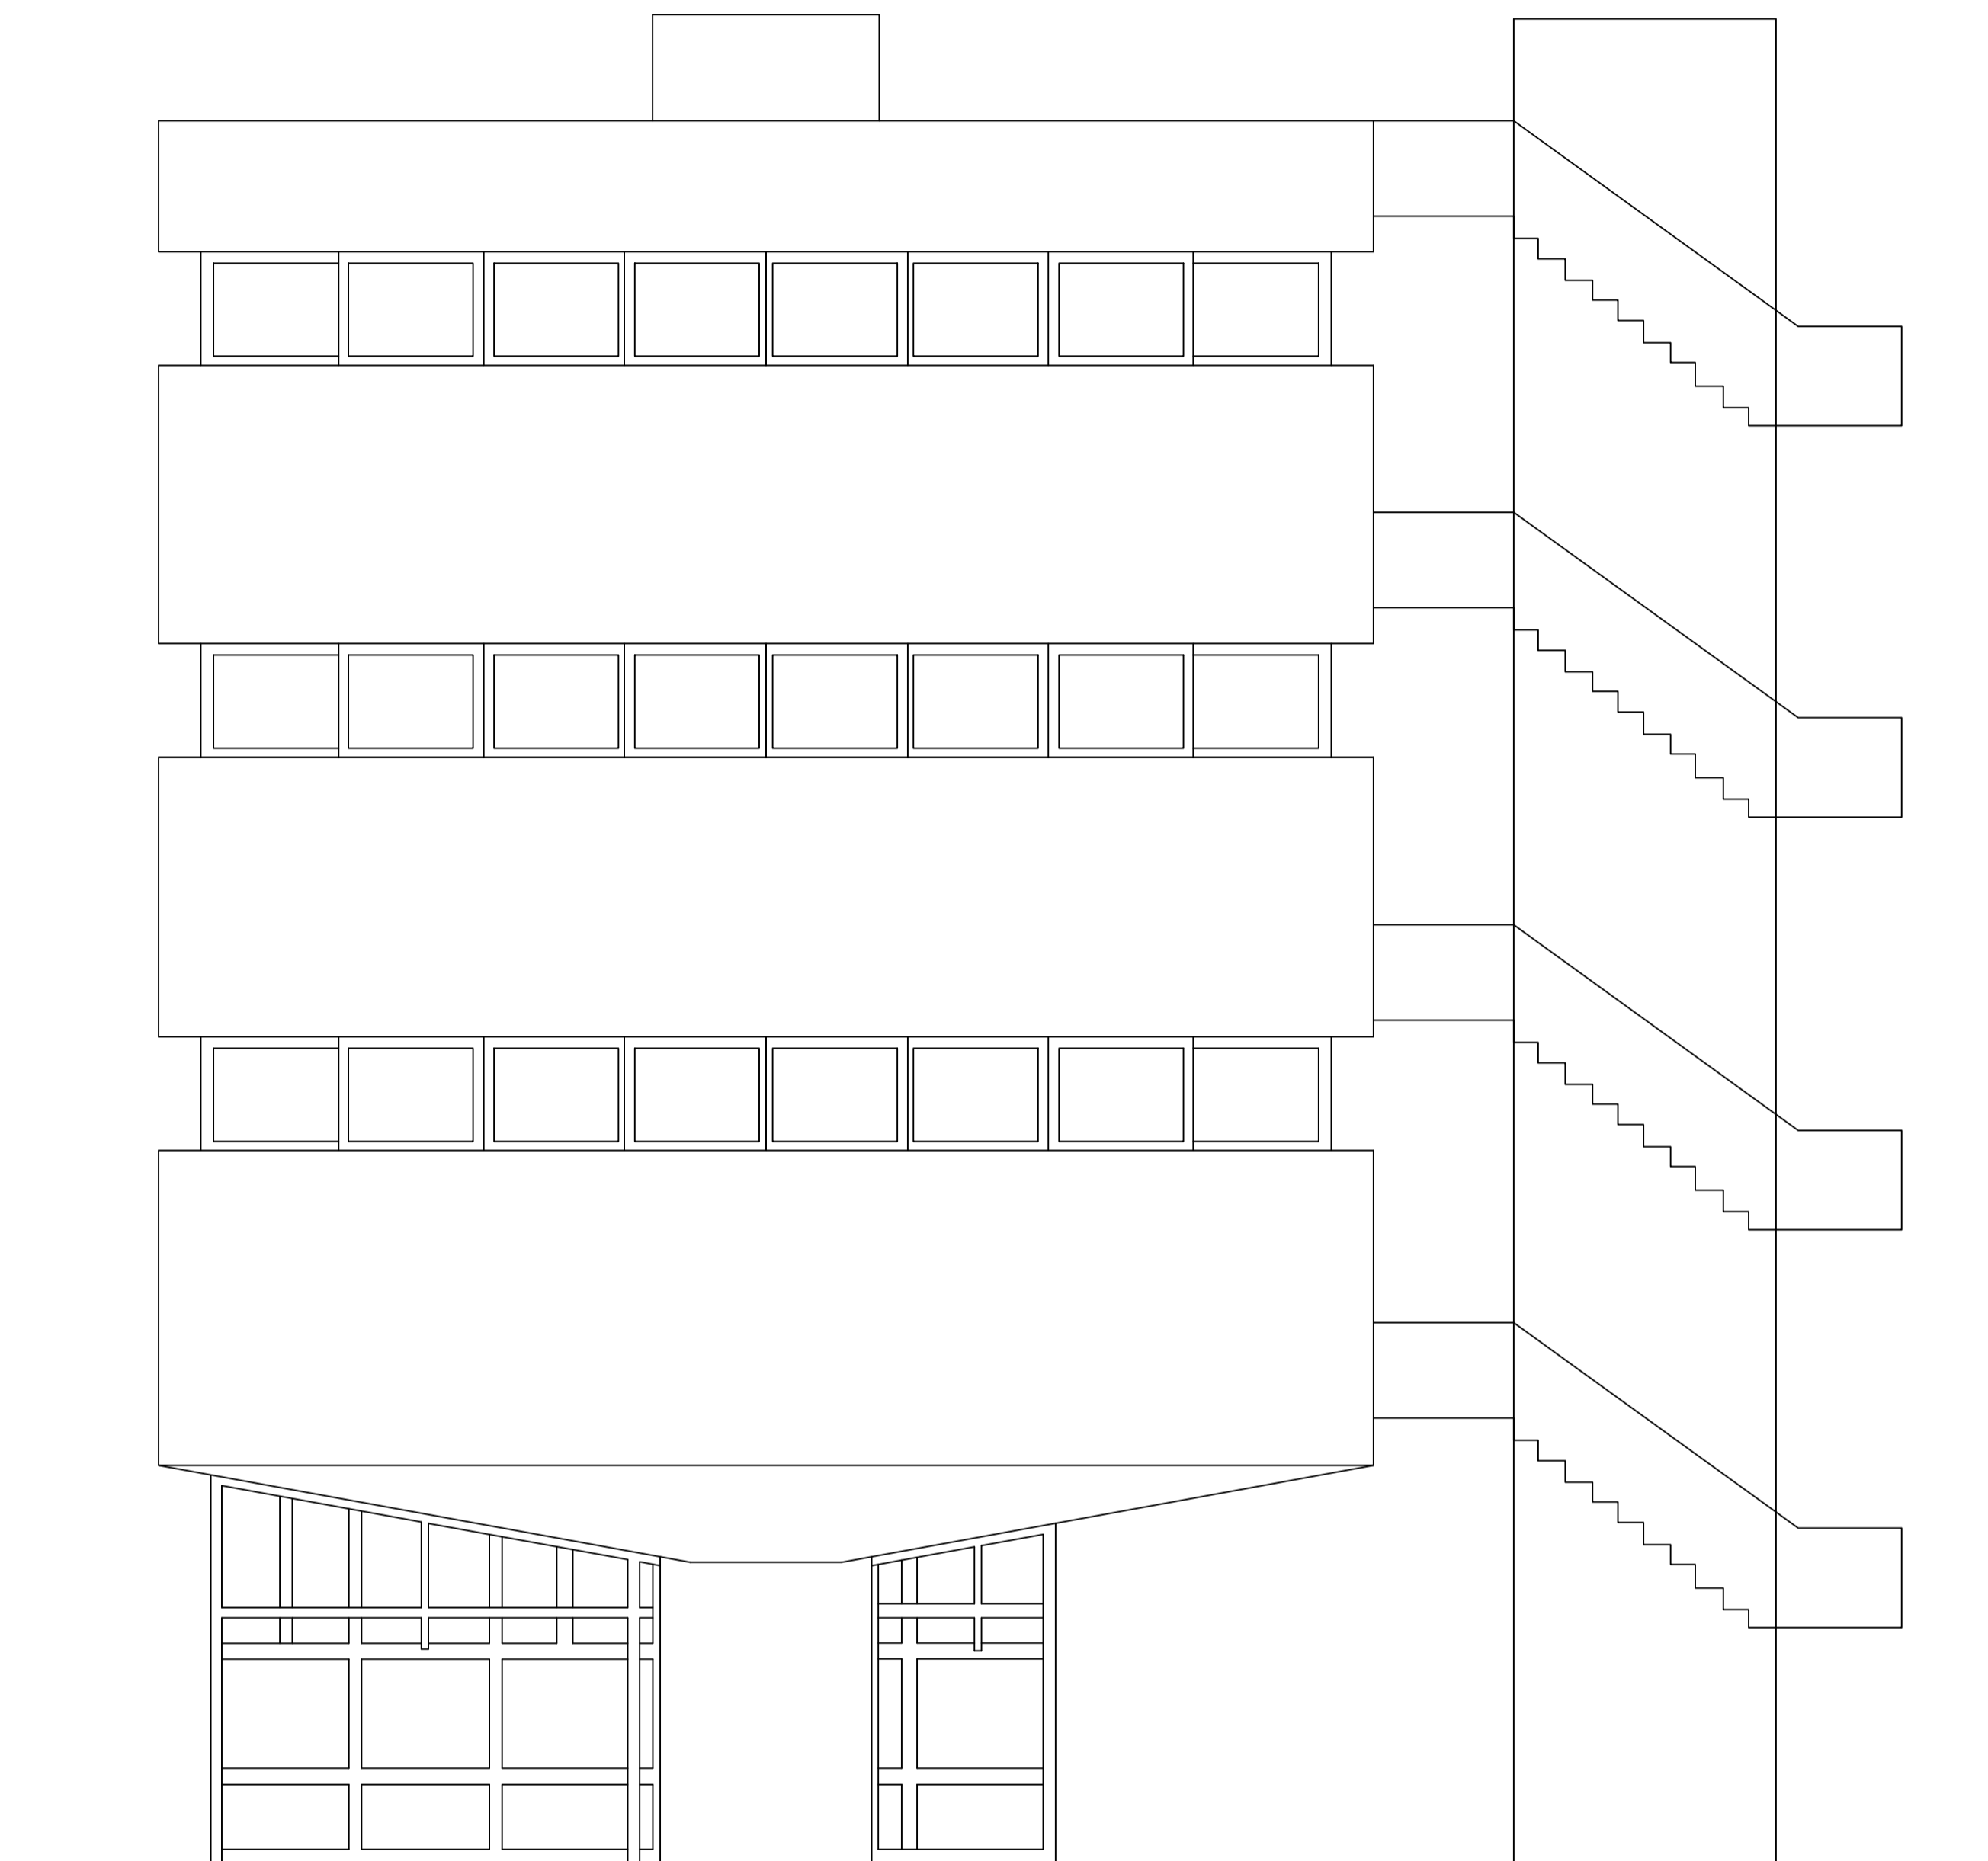

Elevação Leste

Av. Dr. Carlos Botelho, 1465

Fonte: Desenhos digitalizados pela equipe do Prof. Dr. Miguel Antonio Buzzar (IAU-USP)

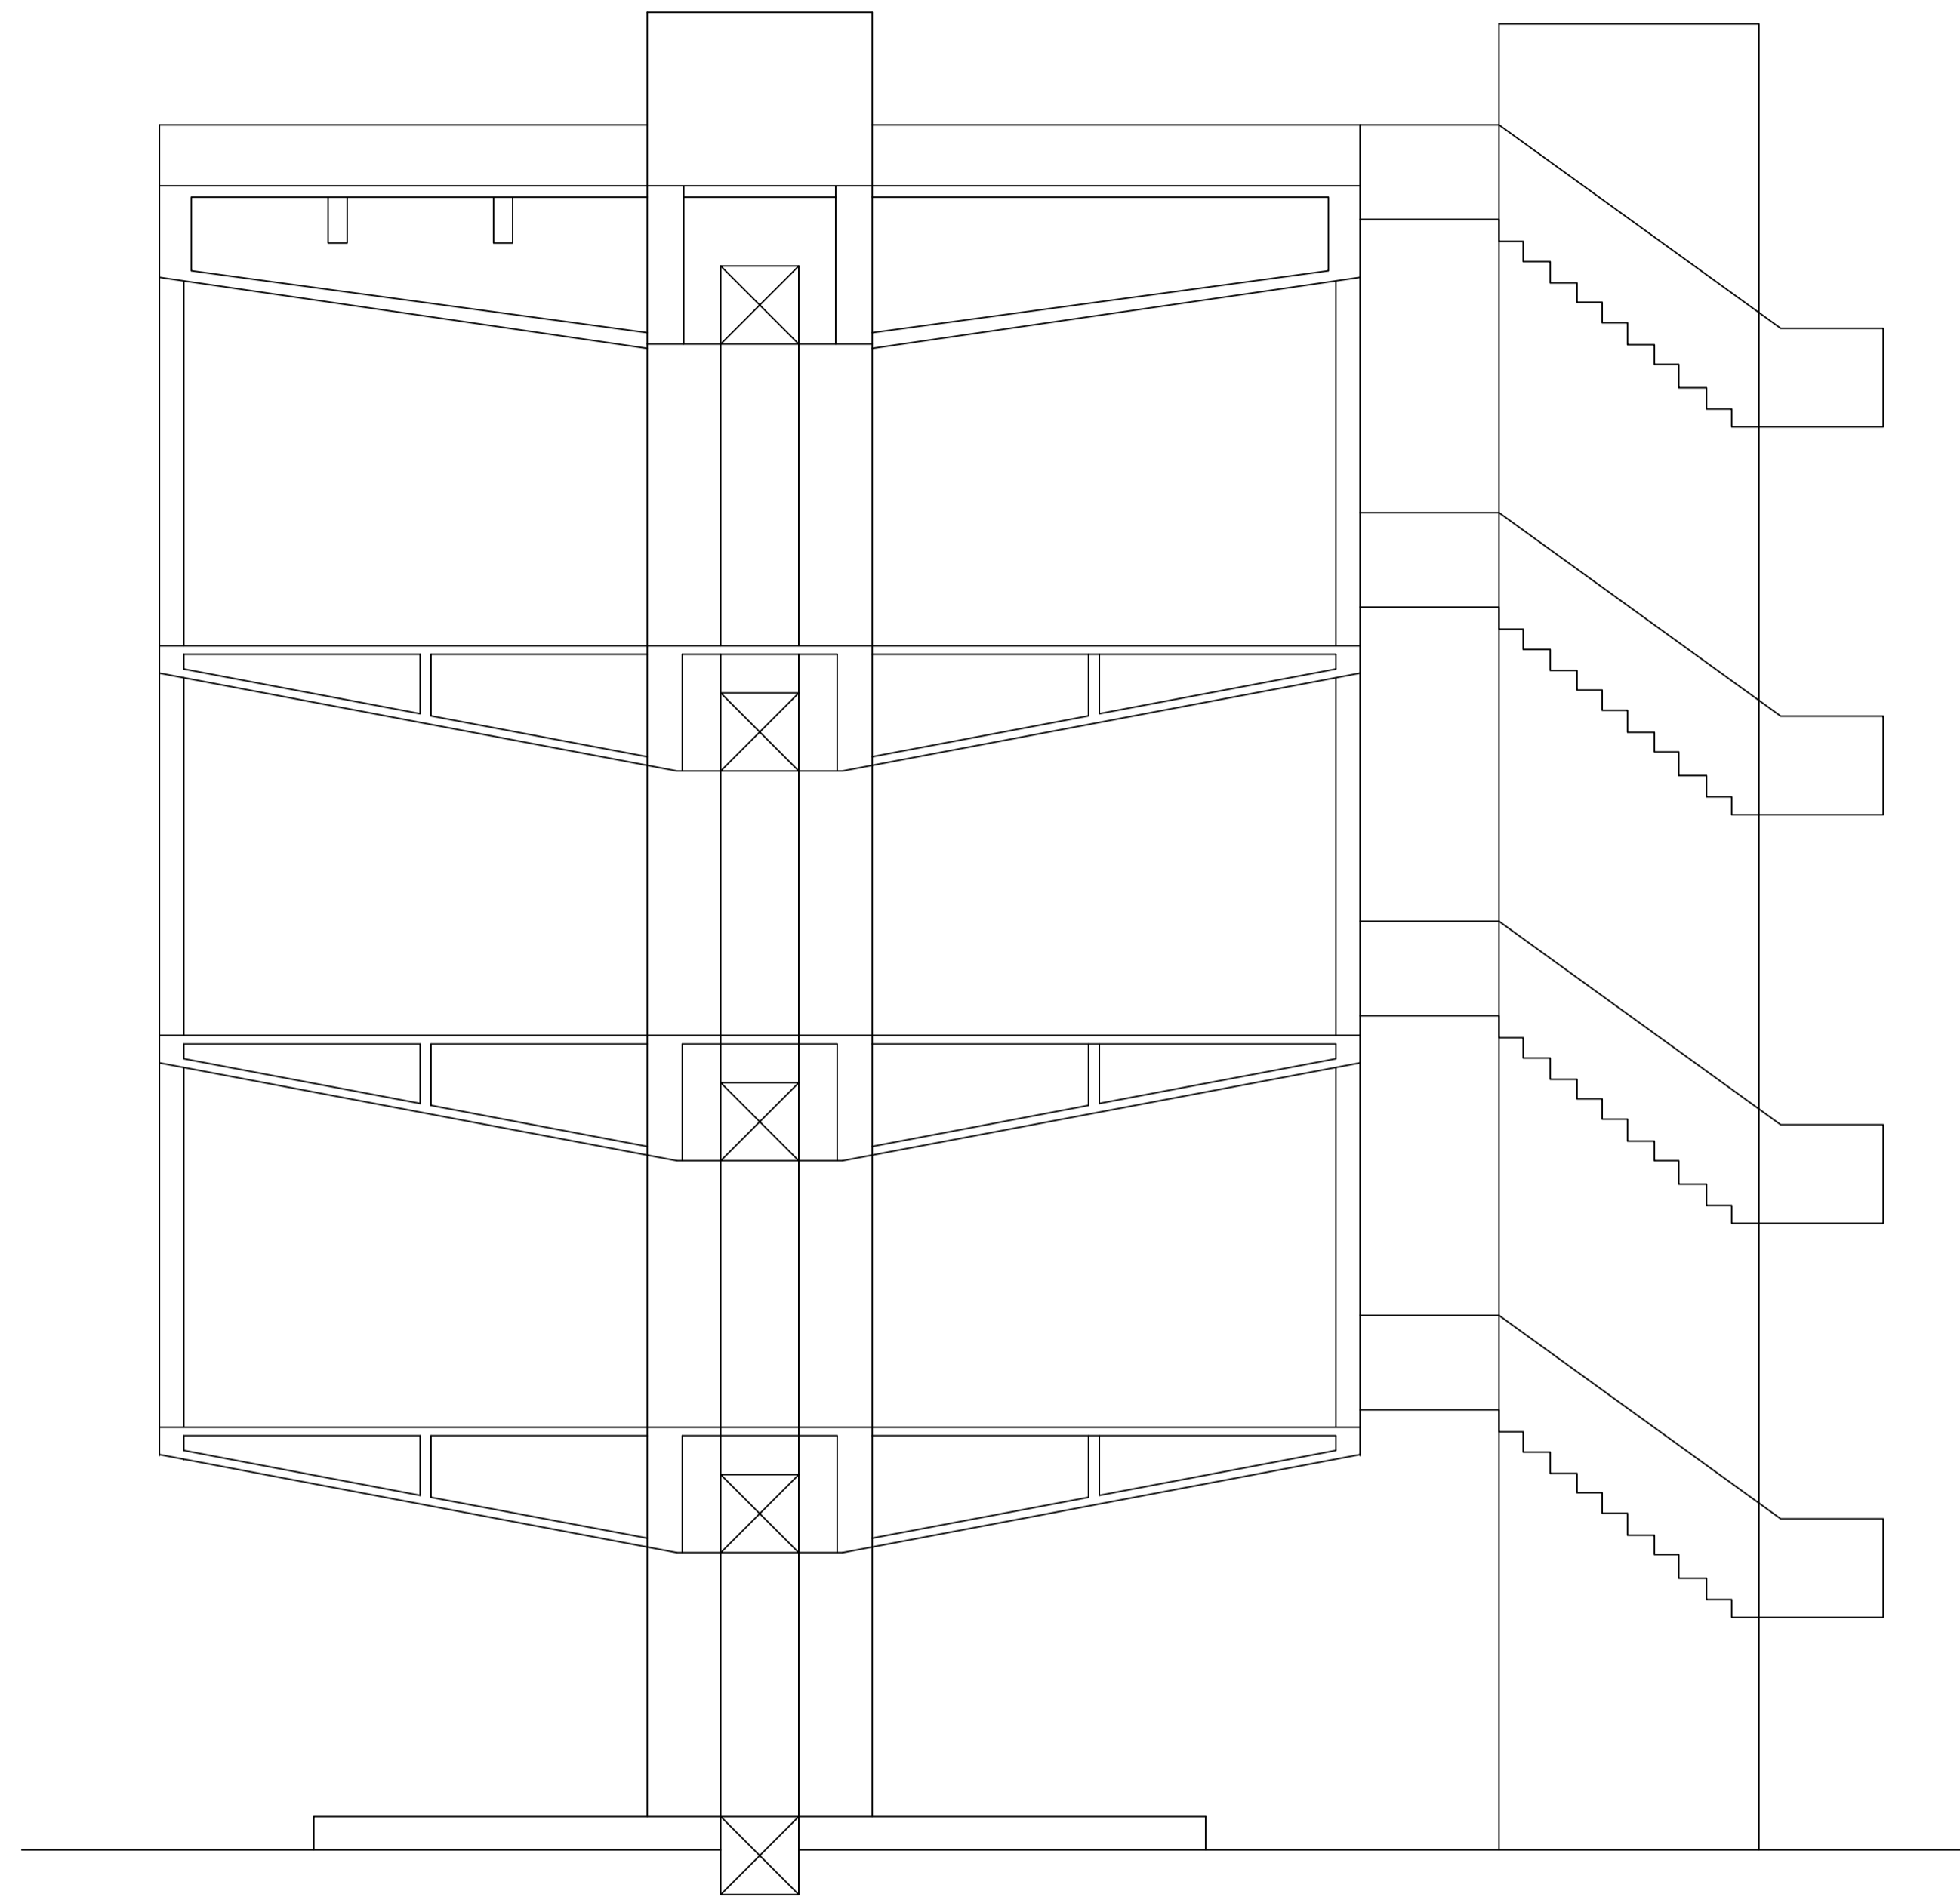

Corte AA

Av. Dr. Carlos Botelho, 1465

Fonte: Desenhos digitalizados pela equipe do Prof. Dr. Miguel Antonio Buzzar (IAU-USP)

USP - EDIFÍCIO E1

CORTE AA

FUNDAÇÃO PRÓ-MEMÓRIA DE SÃO CARLOS

